





T.C.
ORTACA BELEDİYE BAŞKANLIĞI
İmar ve Şehircilik Müdürlüğü

ASKI İLAN TUTANAĞI

| |
|---|
| İlanı Yayınlayacak Olan Kurum: Ortaca Belediye Başkanlığı (İmar ve Şehircilik Müdürlüğü) ORTACA/MUĞLA |
| İlan Yayınlanması İçin Gelen Meclis Kararı Tarih ve Sayısı: 13.02.2020 tarih ve 33 sayılı Büyükşehir Belediye Meclis Kararı. |
| İlanın Mahiyeti: Muğla İli, Ortaca İlçesi, Yerbeleni Mahallesi 021b-16c-1a ve 021b-16b-4c Pafta, 1/1000 ölçekli Uygulama İmar Planı Değişikliği. (Revizyon / Değişiklik / İlave) |
| İlan Edilen Tarihler: 04.03.2020 – 03.04.2020 |
| İlan Edildiği Müddet (Gün): 30 gün. |
| <p>Yukarıda beyanı yazılı ilanın Belediyemiz internet sitesinde yayınlanmak ve ilan tahtasında askıda kalmak suretiyle ilan edildiğini, Atatürk Mahallesi Atatürk Bulvarı Belediye Binası No:105 Zemin kat Ortaca/MUĞLA adresinde yer alan İmar ve Şehircilik Müdürlüğü'nde görülebileceğini gösterir belgedir.</p> |
| <p> Mithat ORHAN Har. Kad. Tek.</p> <p> Recep AYDIN İmar ve Şeh. Müd. V.</p>  |

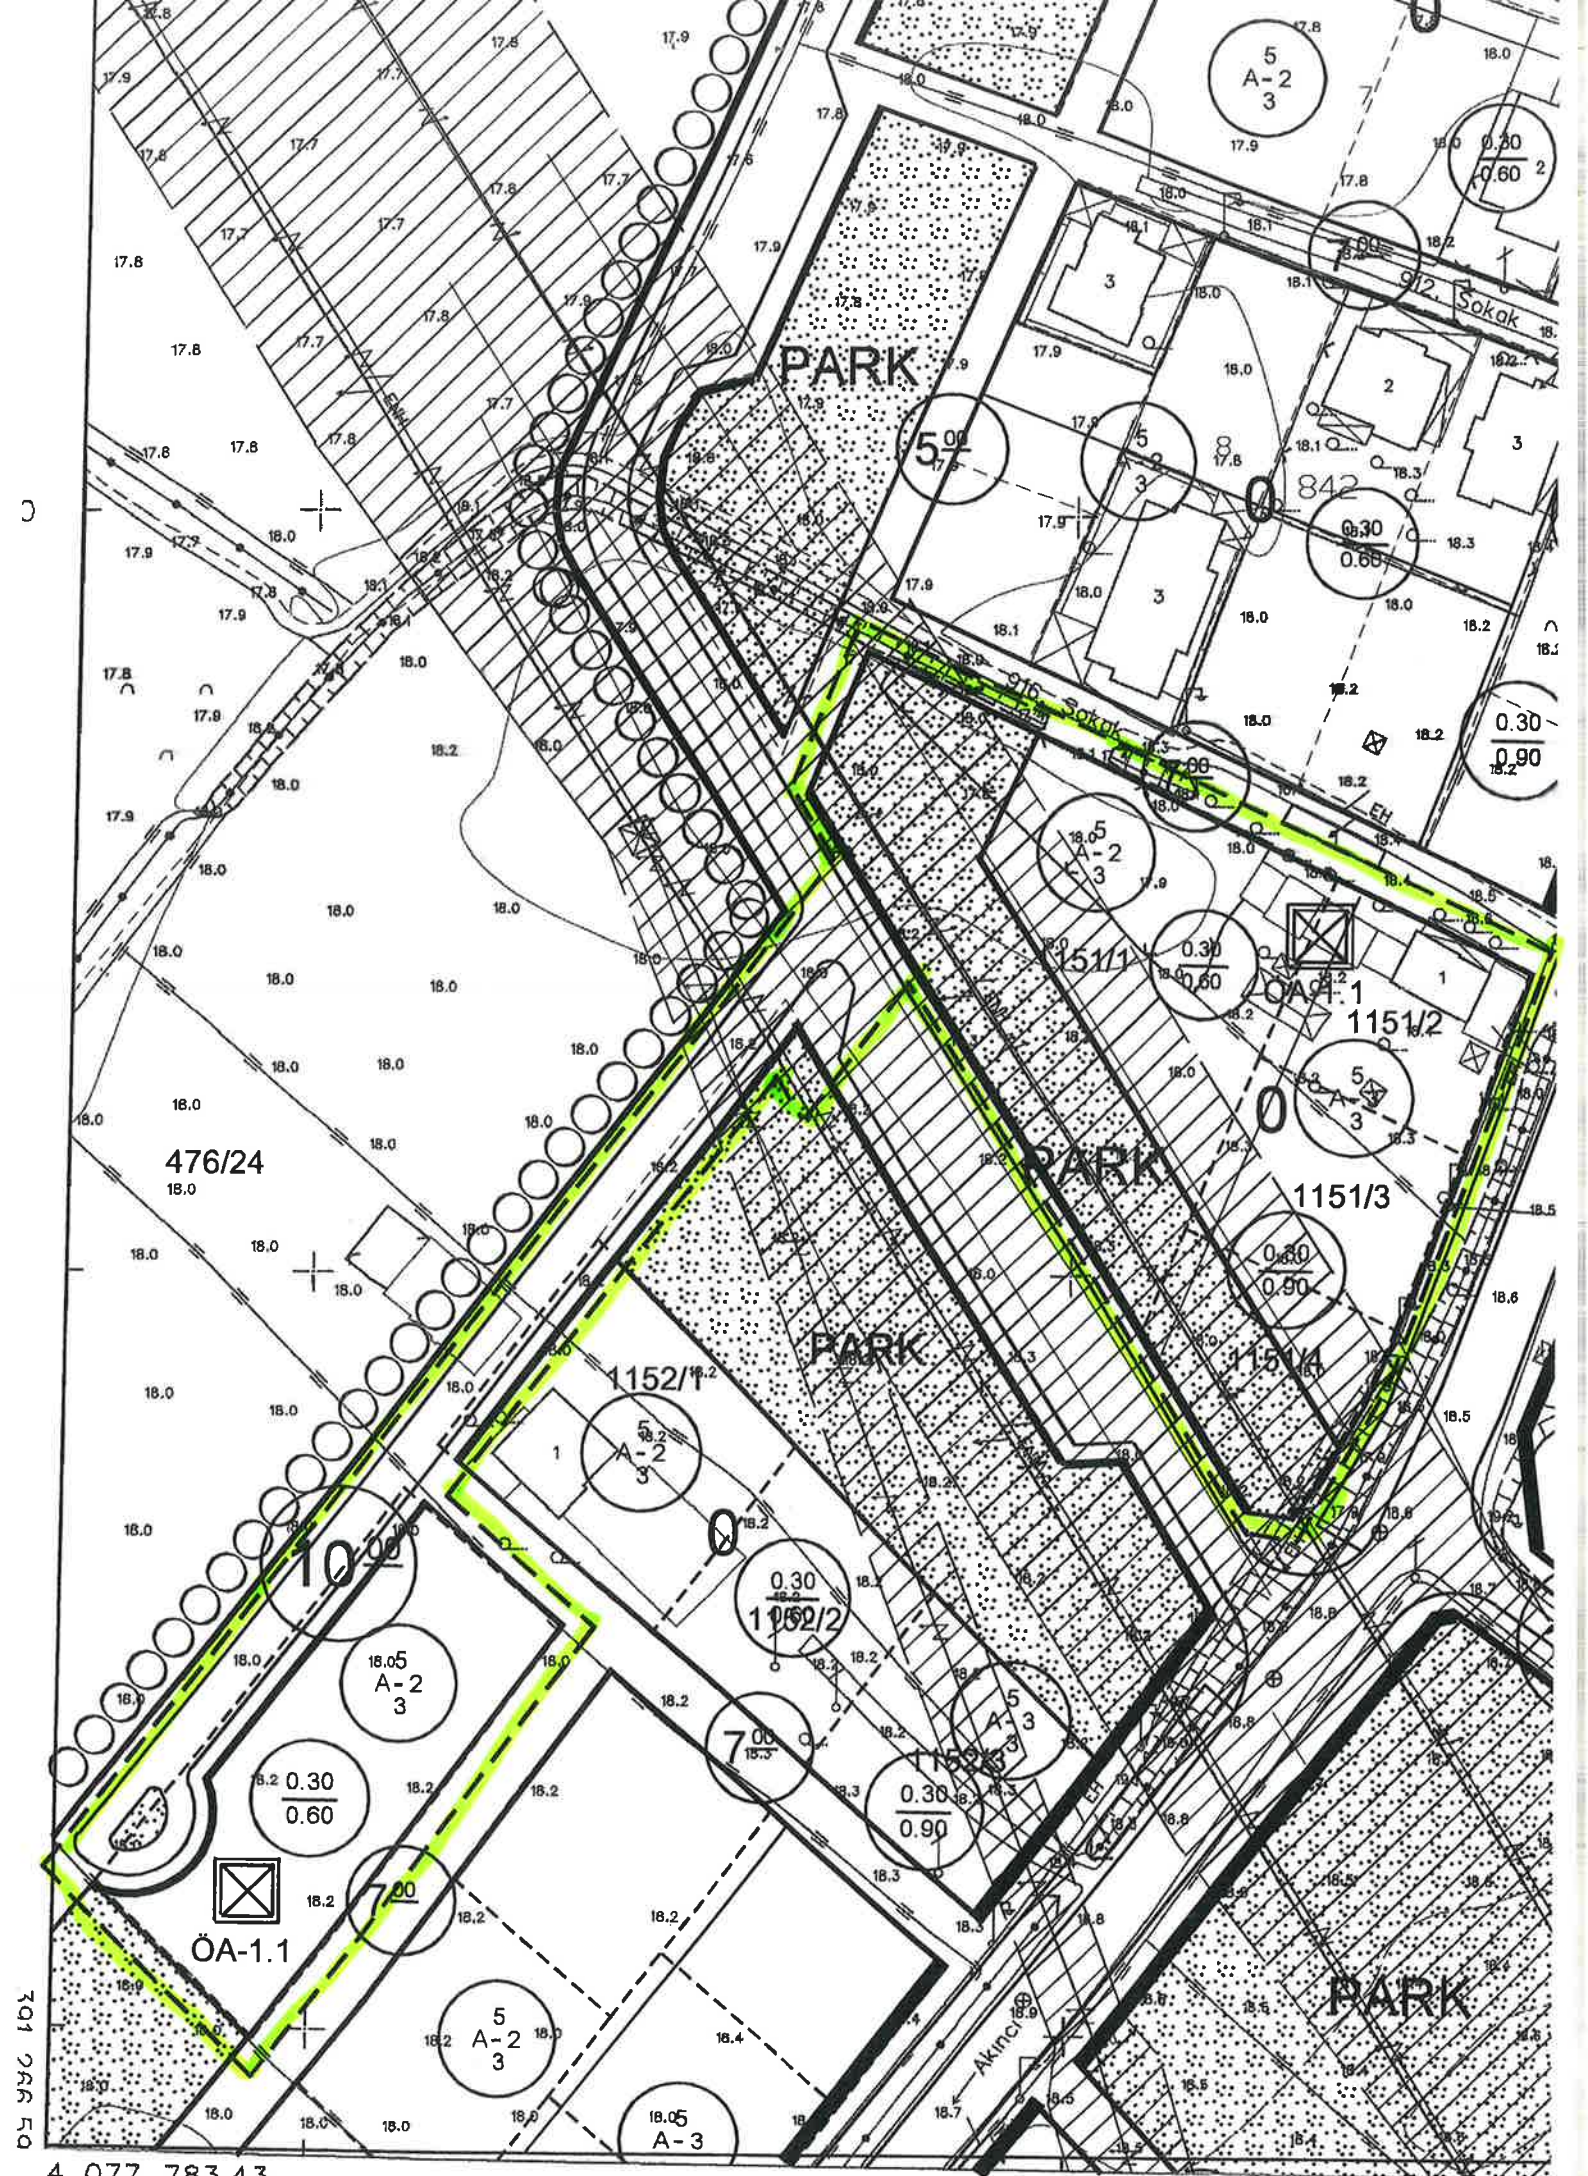

301 266 50

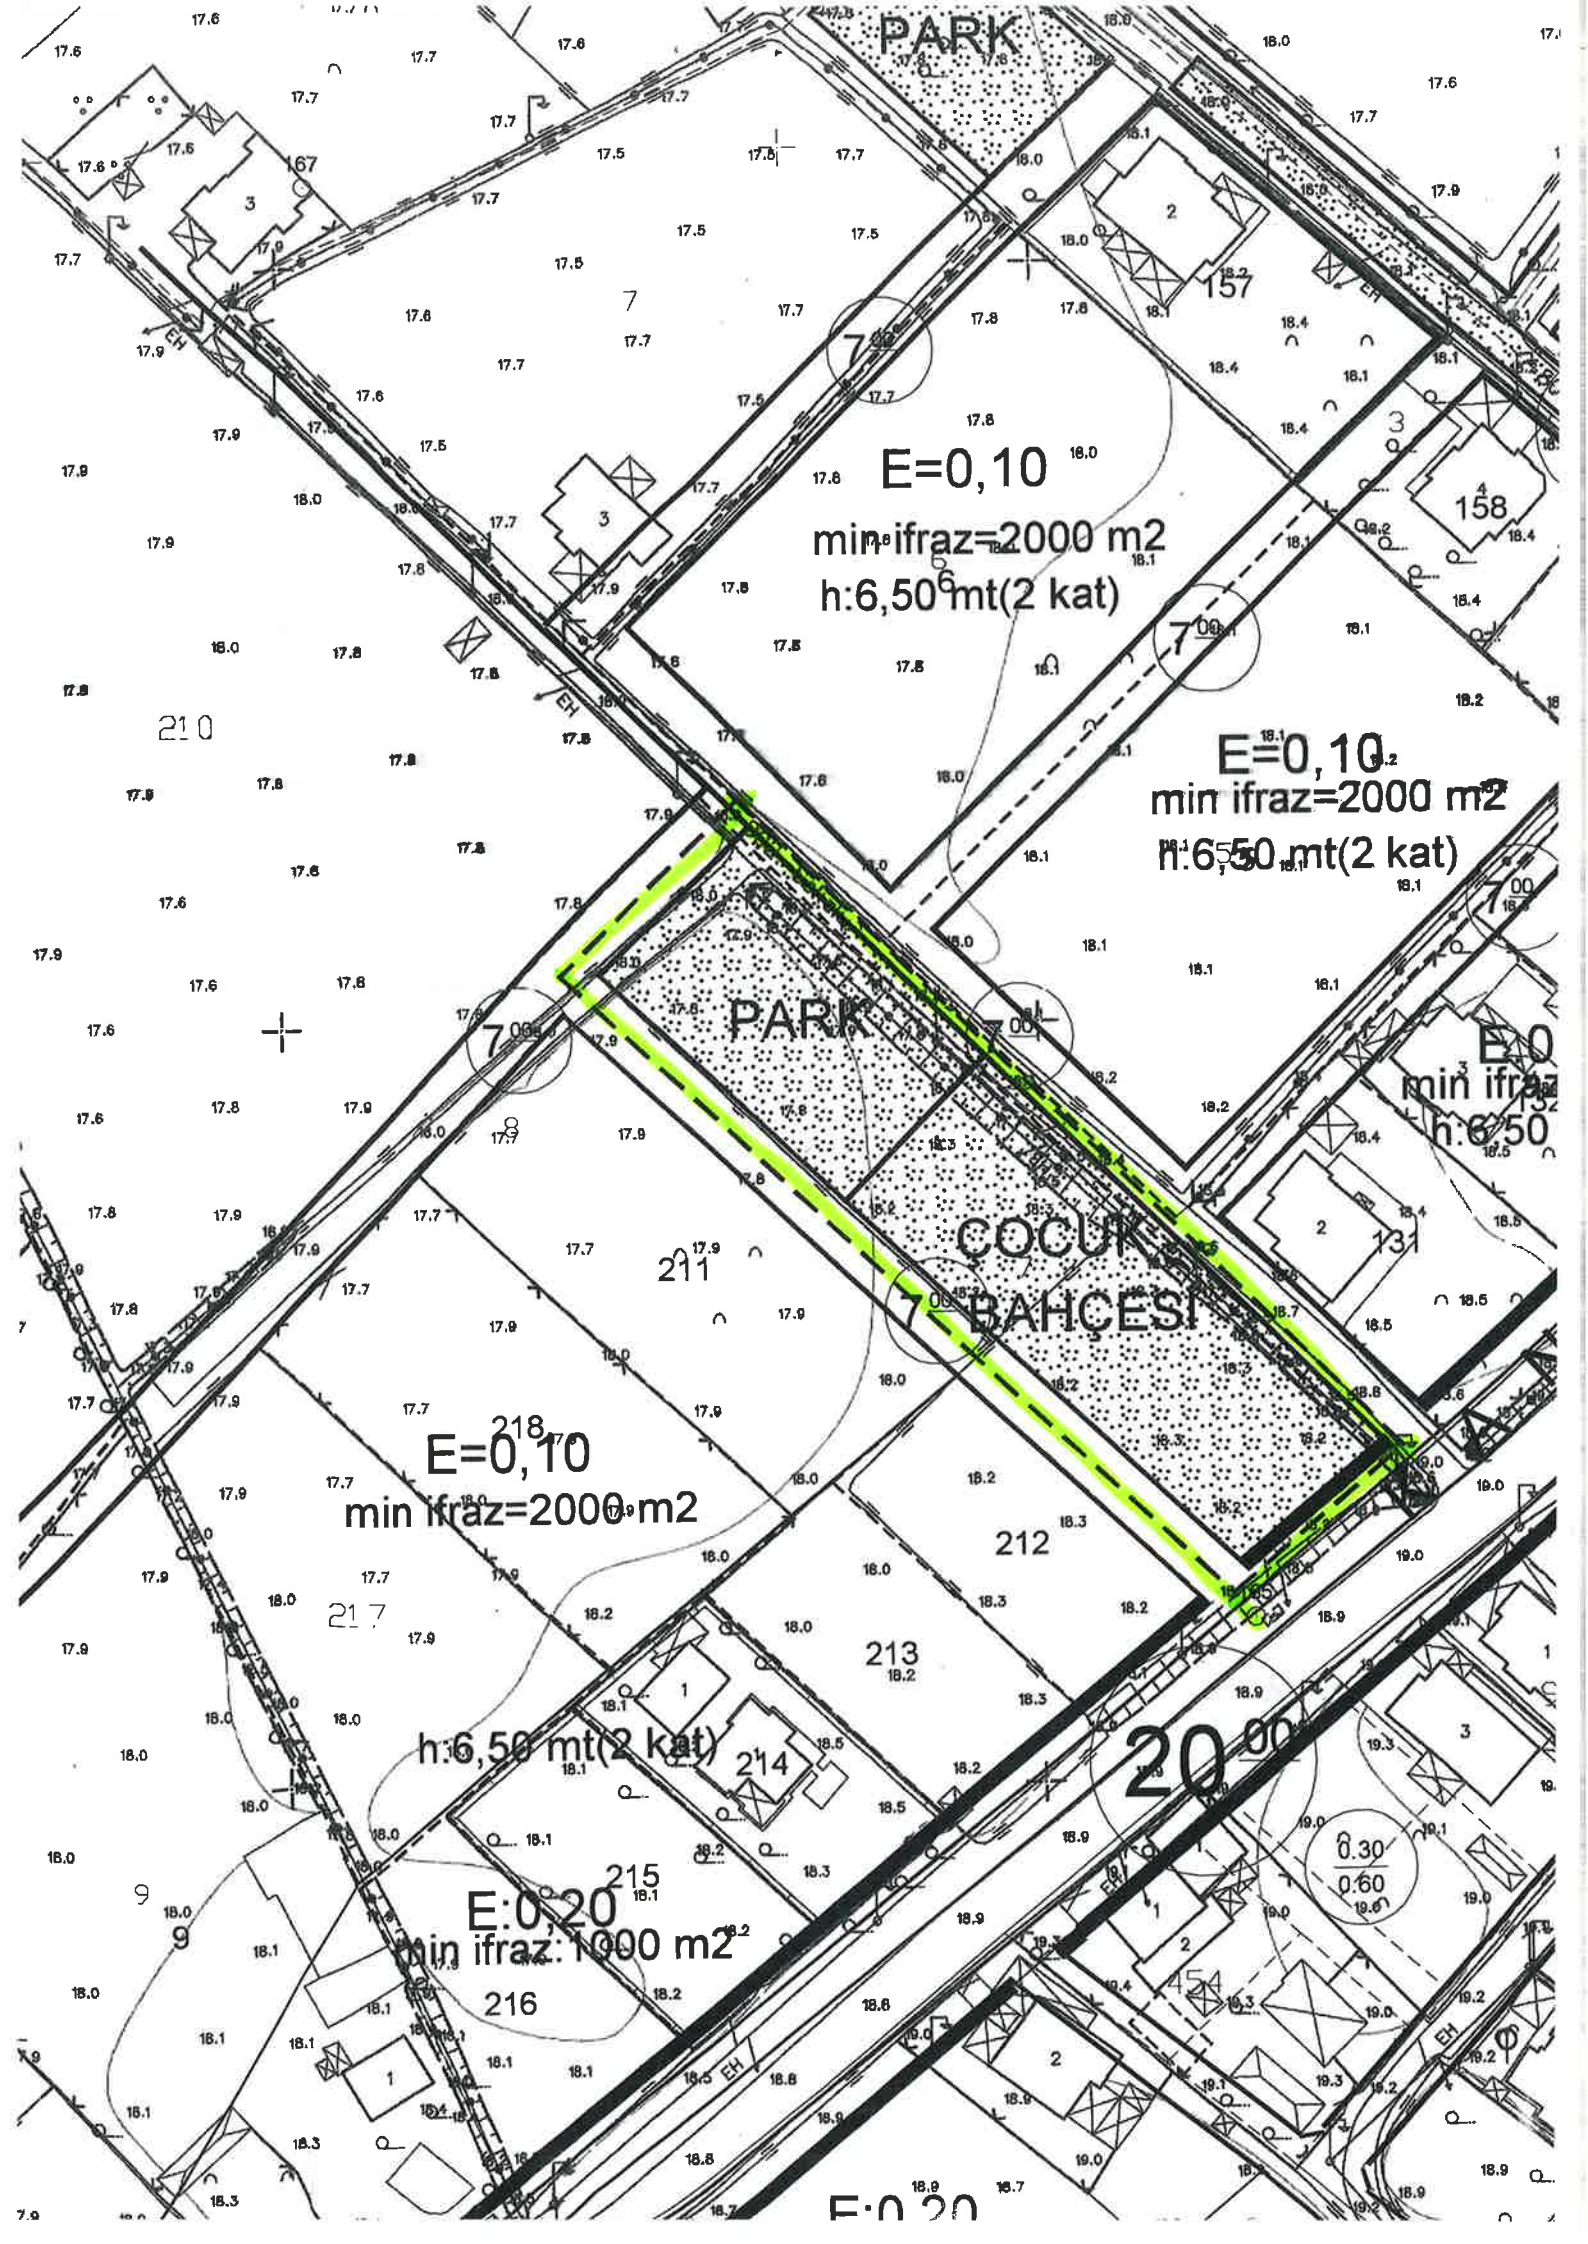

PARK

$E=0,10$

min ifraz=2000 m²
h:6,50 mt(2 kat)

$E=0,10_2$

min ifraz=2000 m²
h:6,50 mt(2 kat)

PARK

ÇOCUK
BAHÇESİ

$E=0,10$
min ifraz=2000 m²
h:6,50 mt(2 kat)

$E:0,20$
min ifraz: 1000 m²

20,00

$E:0,20$